

Les Terrasses des
Quais de Rome
Liège


N°01/03/05

Appartement **75,50 m²**


Terrasse **16,13 m²**

2 chambres
1 salle de bain
1 buanderie

1 WC séparé
1 cave

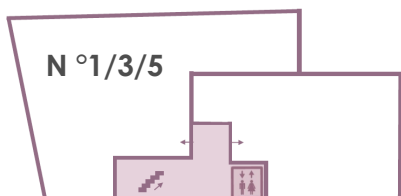

Quai de Rome

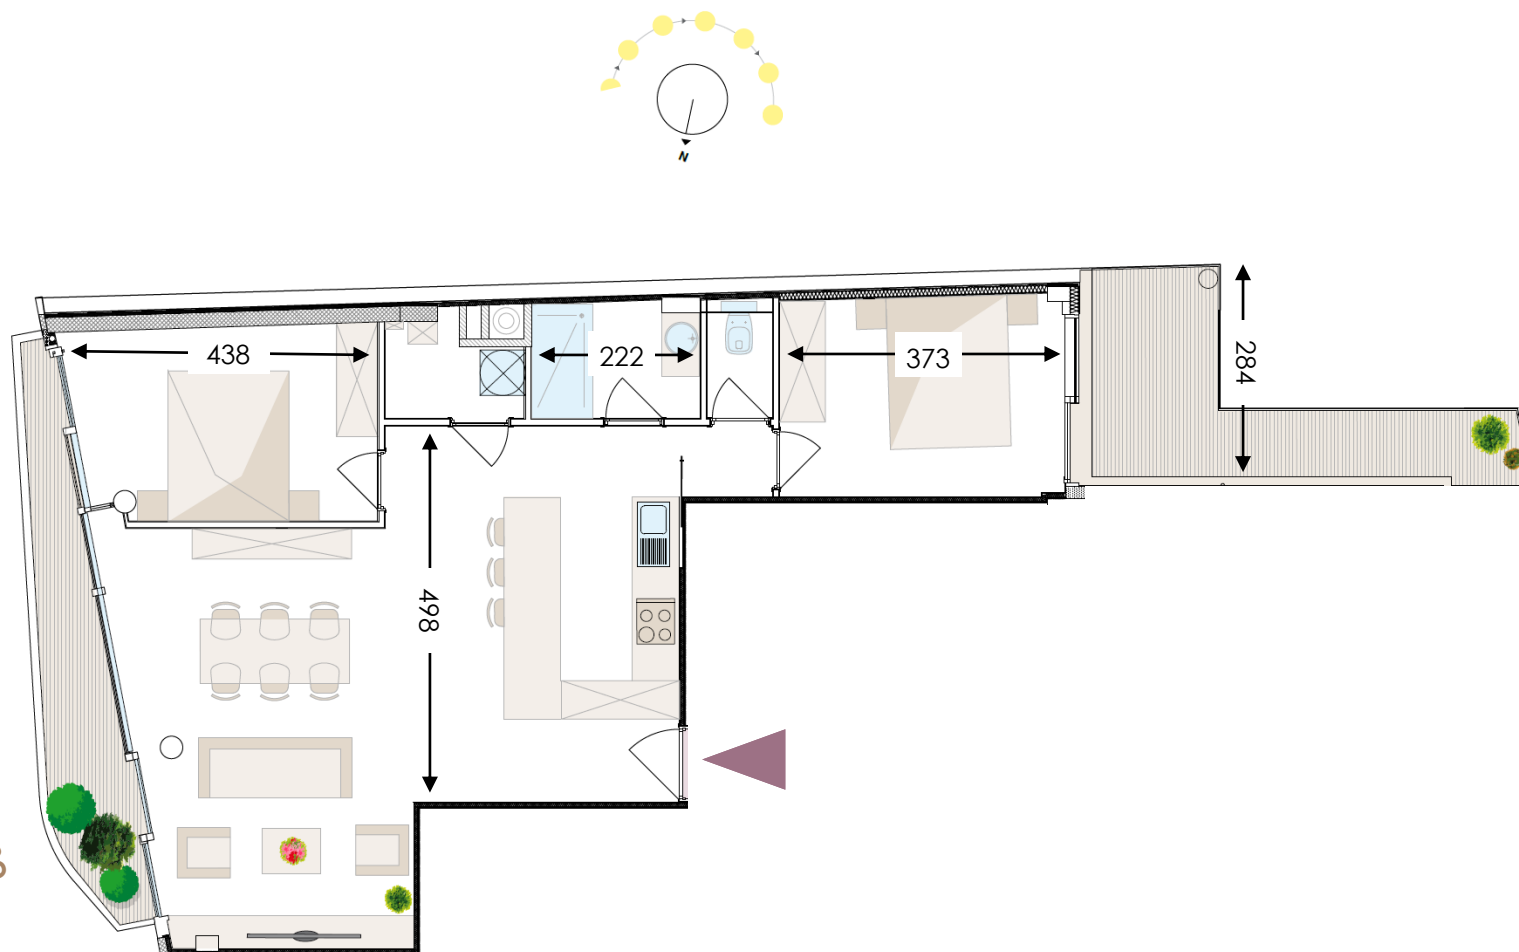

Informations & vente :



+32 (0)4 221 11 01

www.ipa-immo.be

ipa.romedenne@skynet.be

Document non-contractuel. Toutes les dimensions sont informatives.
Le mobilier proposé est simplement illustratif et non contraignant.