

Les Terrasses des
Quais de Rome
Liège

N°02/04/06




Appartement **50,00 m²**

Terrasse **4,73 m²**

2 chambres 1 WC séparé

1 salle de bain 1 cave

1 buanderie

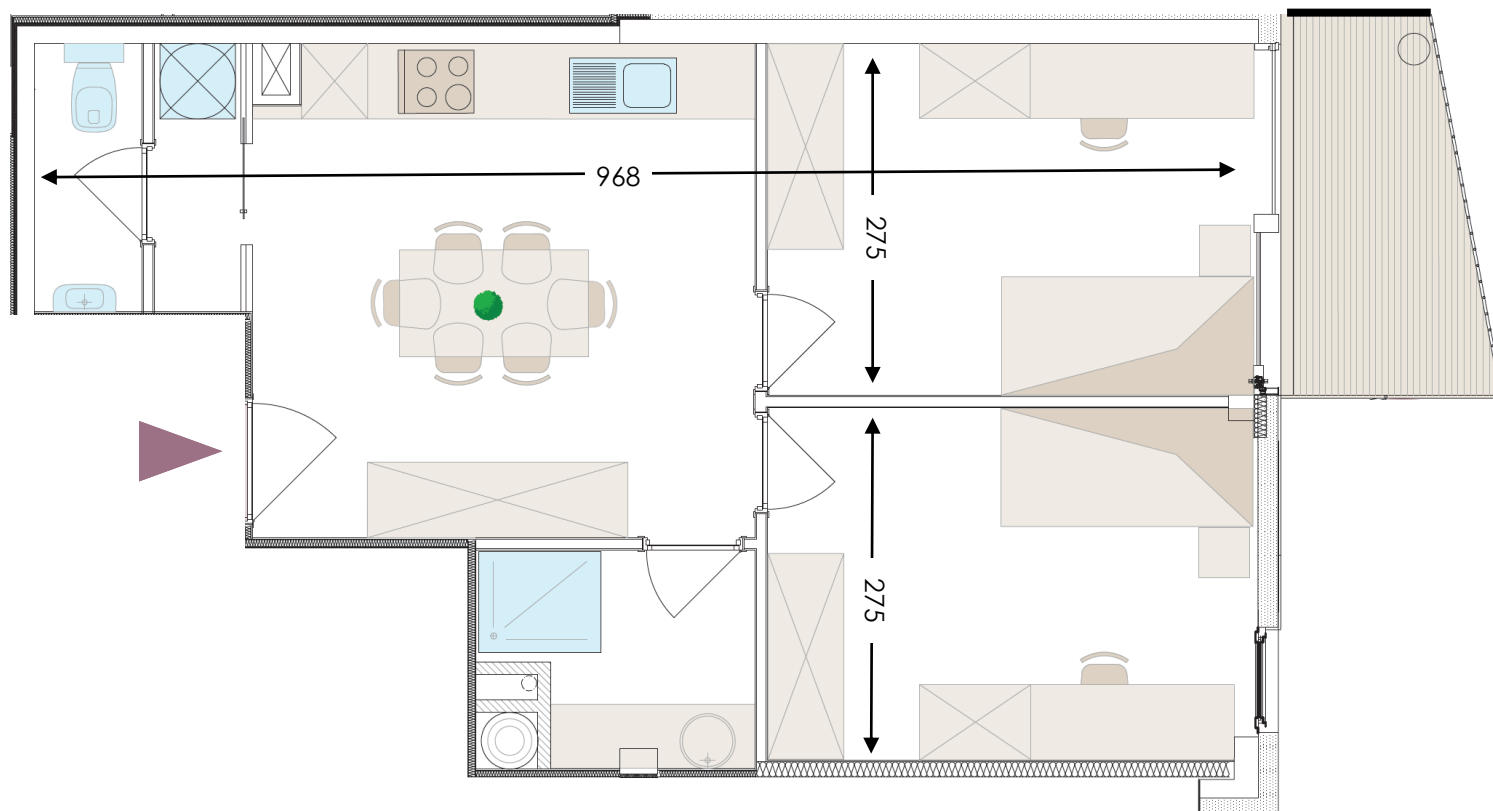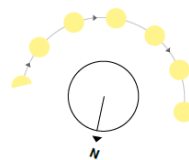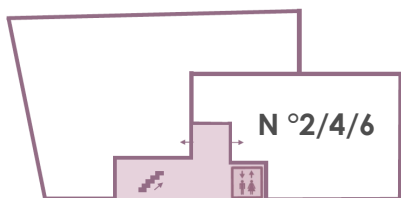

Informations & vente :



+32 (0)4 221 11 01

www.ipa-immo.be

ipa.romedenne@skynet.be

Document non-contractuel. Toutes les dimensions sont informatives.
Le mobilier proposé est simplement illustratif et non contraignant.