


Les Terrasses des
Quais de Rome
Liège


N°07 à 13

Appartement **129,03 m²**
Terrasses **20,86 m²**

3 chambres 1 WC séparé
1 salle de bain 1 cave
1 buanderie

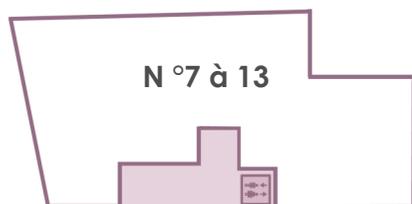

Quai de Rome

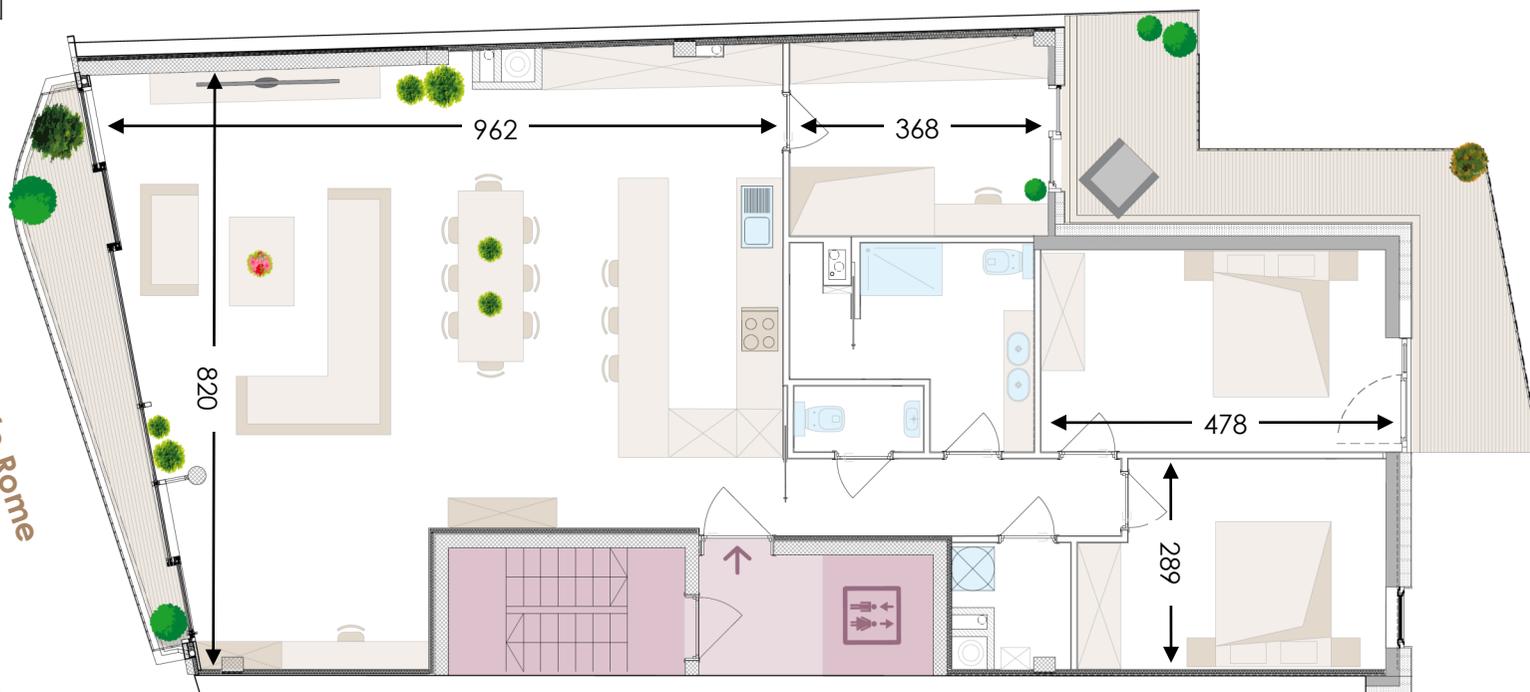

Informations & vente :



+32 (0)4 221 11 01
www.ipa-immo.be
ipa.romedenne@skynet.be

Document non-contractuel. Toutes les dimensions sont informatives.
Le mobilier proposé est simplement illustratif et non contraignant.

