

Les Terrasses des  
**Quais de Rome**  
Liège

**N°07 à 13**

Appartement **129,03 m<sup>2</sup>**

Terrasses **20,86 m<sup>2</sup>**

3 chambres

1 salle de bain


1 buanderie

1 WC séparé

1 cave



Quai de Rome

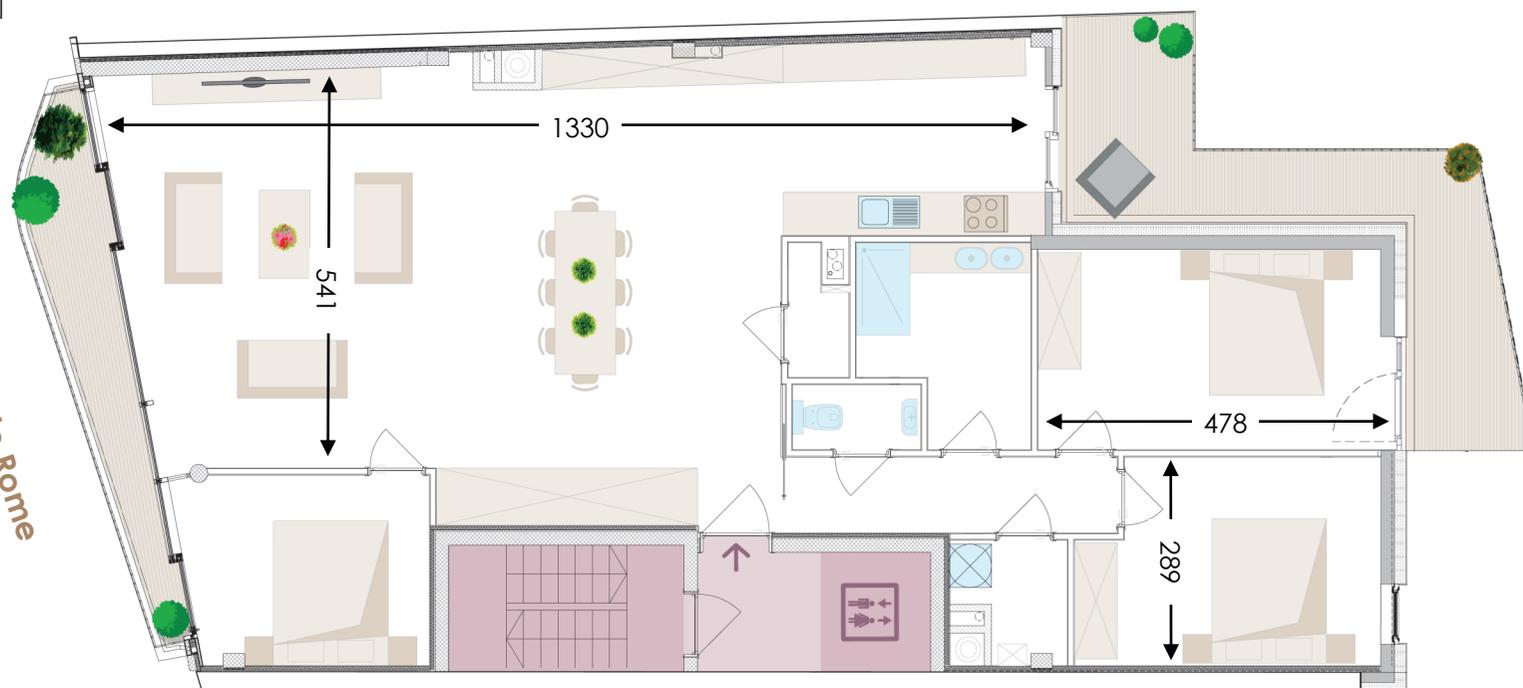

**Informations & vente :**



**+32 (0)4 221 11 01**

[www.ipa-immo.be](http://www.ipa-immo.be)

[ipa.romedenne@skynet.be](mailto:ipa.romedenne@skynet.be)

Document non-contractuel. Toutes les dimensions sont informatives.  
Le mobilier proposé est simplement illustratif et non contraignant.